


KECHNEC - ÚZEMNÝ PLÁN OBCE

zmeny a doplnky č.3

ZMENY A DOPLNKY č.4

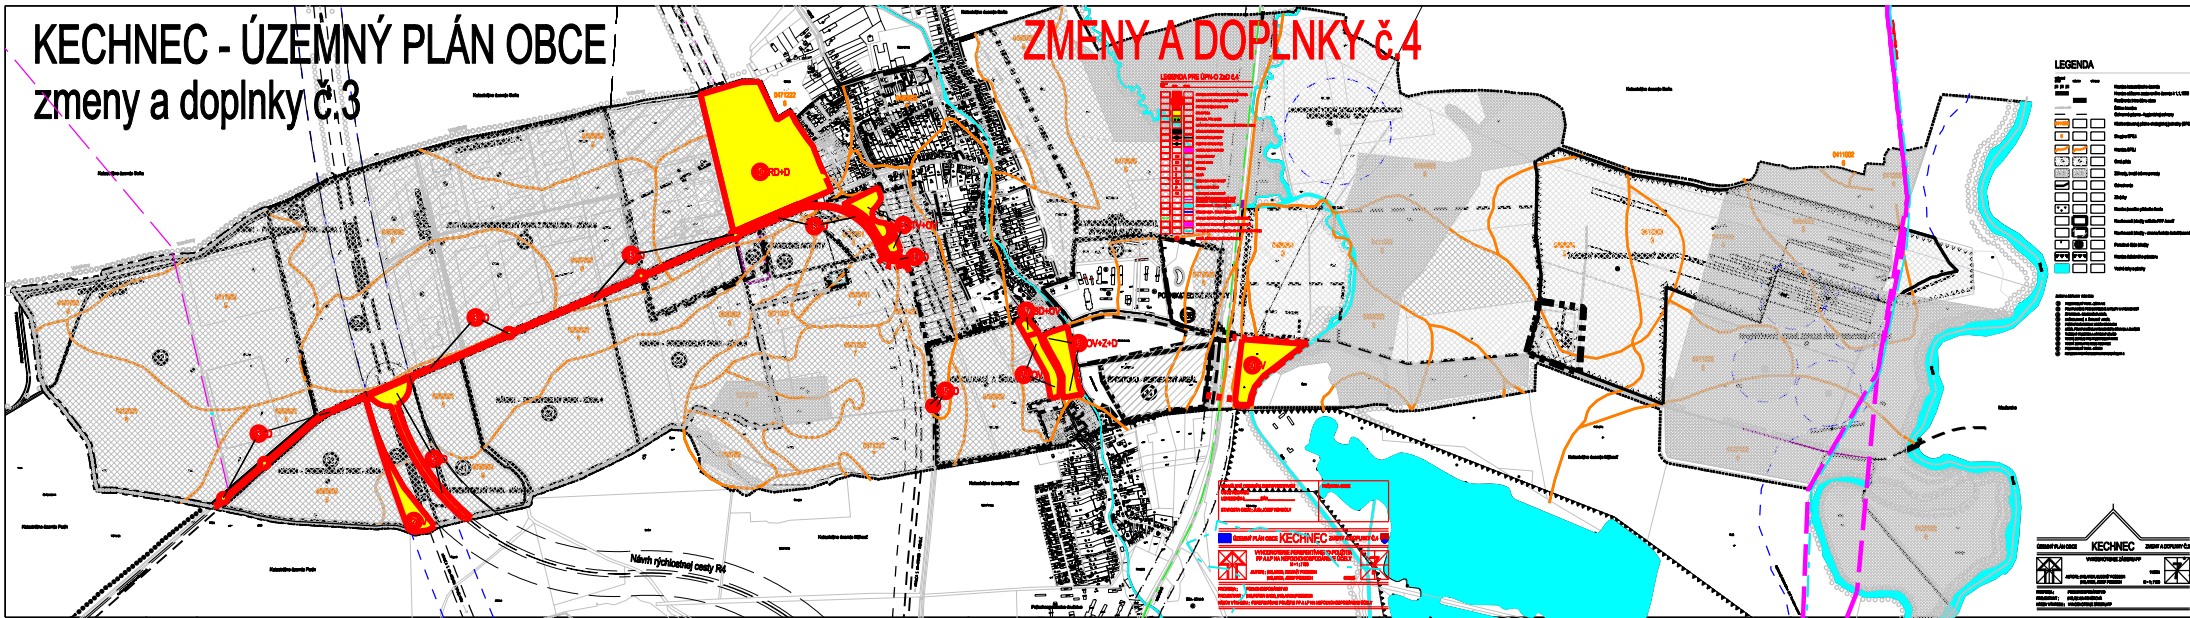

...17 Kechnecpolno 3 pre obec.dgn 15. 7. 2008 8:04:15